
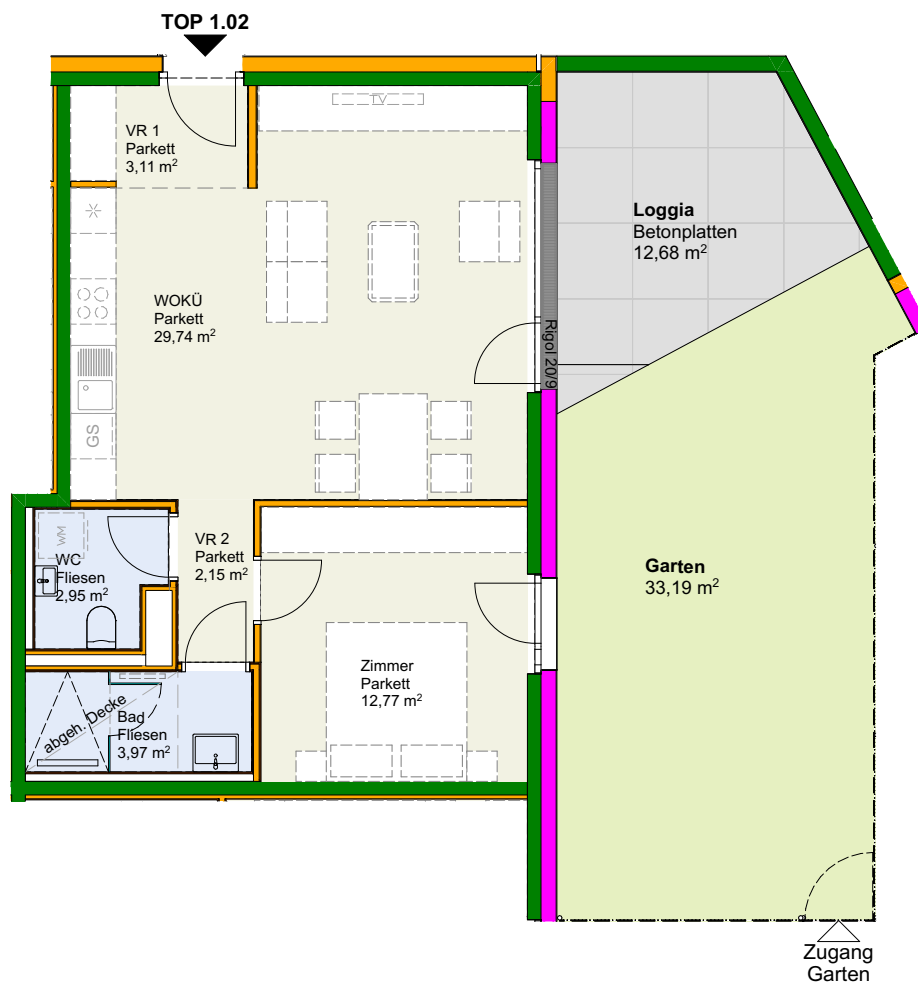


PANNONIA SEEBLICK

BAUTEIL 1 / TOP 1.02
ERDGESCHOSS, LAGEPLAN EG

WNFL **54,69m²**
Loggia 12,68m²
Garten 33,19m²

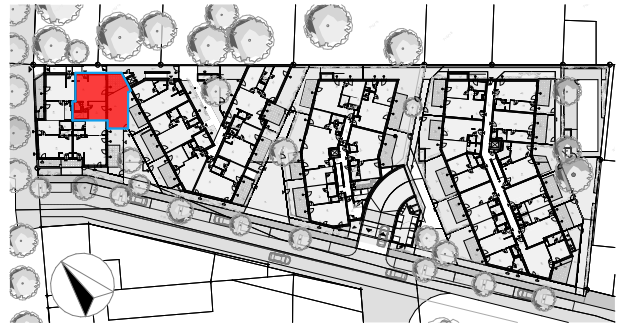

Änderungen vorbehalten!


PROJEKT	ÜBERSICHT	TYP	WOHNFLÄCHE:	MASSSTAB	DATUM
Pannonia Seeblick	BT1 / TOP 1.02	B	54,69m ²	1:100	11.01.24

PANNONIA SEEBLICK

BAUTEIL 1 / TOP 1.05
ERDGESCHOSS, LAGEPLAN EG

WNFL
Terrasse
Garten

57,91m²
9,63m²
12,77m²

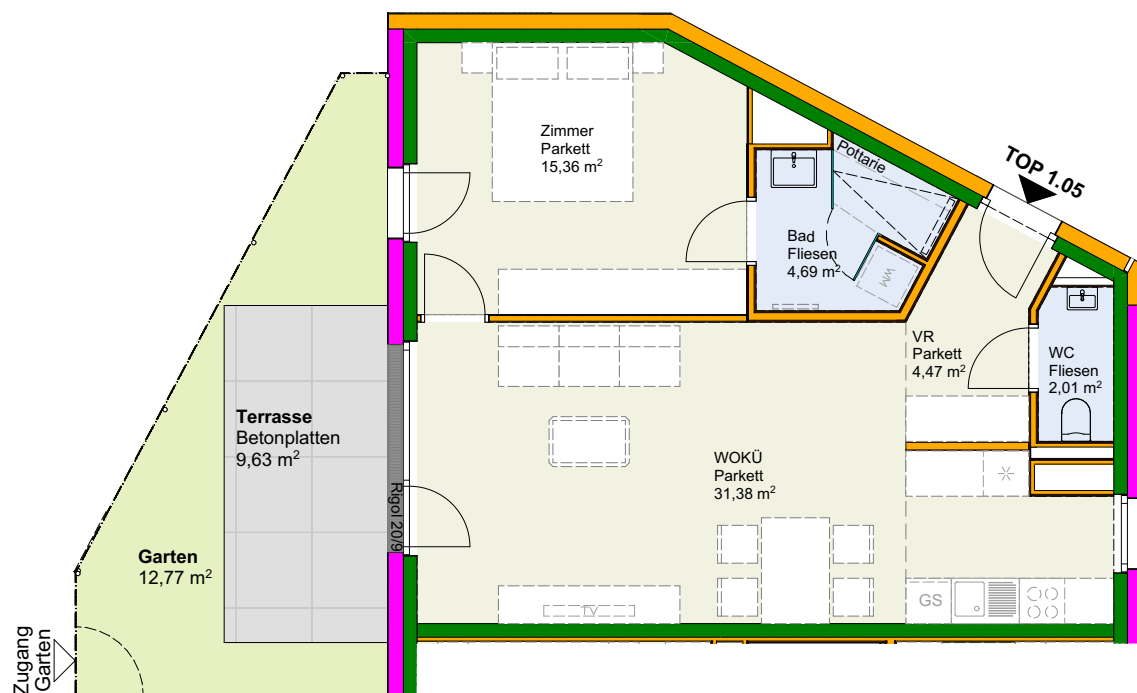


Änderungen vorbehalten!

PROJEKT	ÜBERSICHT	TYP	WOHNFLÄCHE:	MASSSTAB	DATUM
Pannonia Seeblick	BT1 / TOP 1.05	B	57,91m ²	1:100	11.01.24

PANNONIA SEEBLICK

BAUTEIL 1 / TOP 1.08
ERDGESCHOSS, LAGEPLAN EG

WNFL	57,63m²
Loggia	11,30m ²
Terrasse	2,88m ²
Garten	5,20m ²

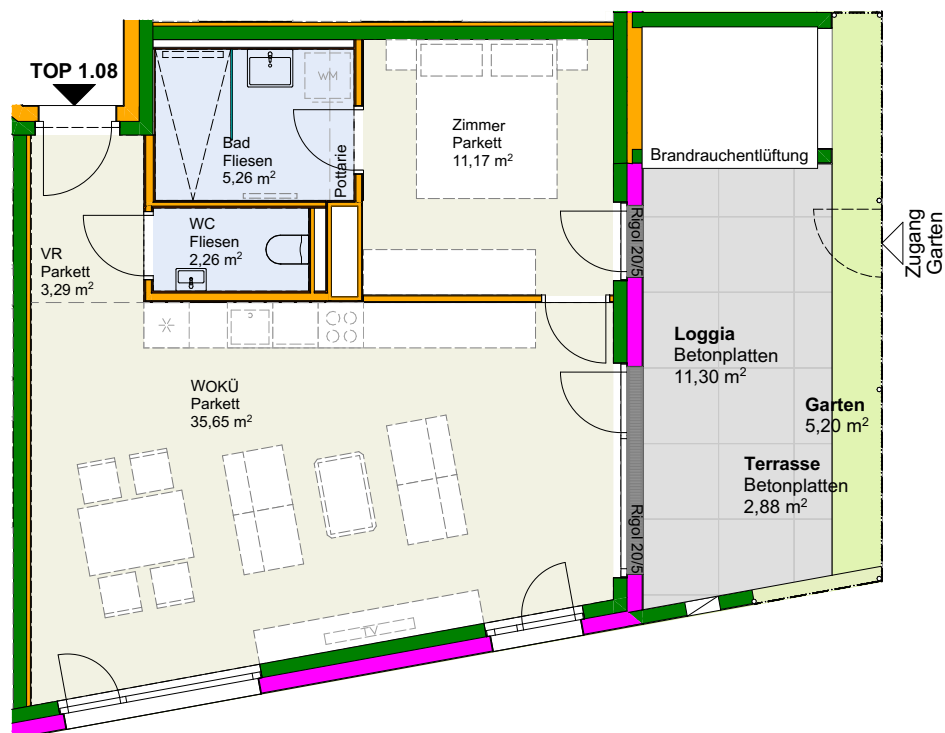

Änderungen vorbehalten!

PROJEKT	ÜBERSICHT	TYP	WOHNFLÄCHE:	MASSSTAB	DATUM
Pannonia Seeblick	BT1 / TOP 1.08	B	57,63m ²	1:100	11.01.24

PANNONIA SEEBLICK

BAUTEIL 1 / TOP 1.10
ERDGESCHOSS, LAGEPLAN EG

WNFL **85,87m²**
Loggia 5,49m²
Terrasse 9,13m²
Garten 70,88m²



Änderungen vorbehalten!


PROJEKT	ÜBERSICHT	TYP	WOHNFLÄCHE:	MASSSTAB	DATUM
Pannonia Seeblick	BT1 / TOP 1.10	C	85,87m ²	1:100	11.01.24

PANNONIA SEEBLICK

BAUTEIL 1 / TOP 1.14
1. Obergeschoss, Lageplan OG

WNFL
Loggia

50,22m²
12,38m²

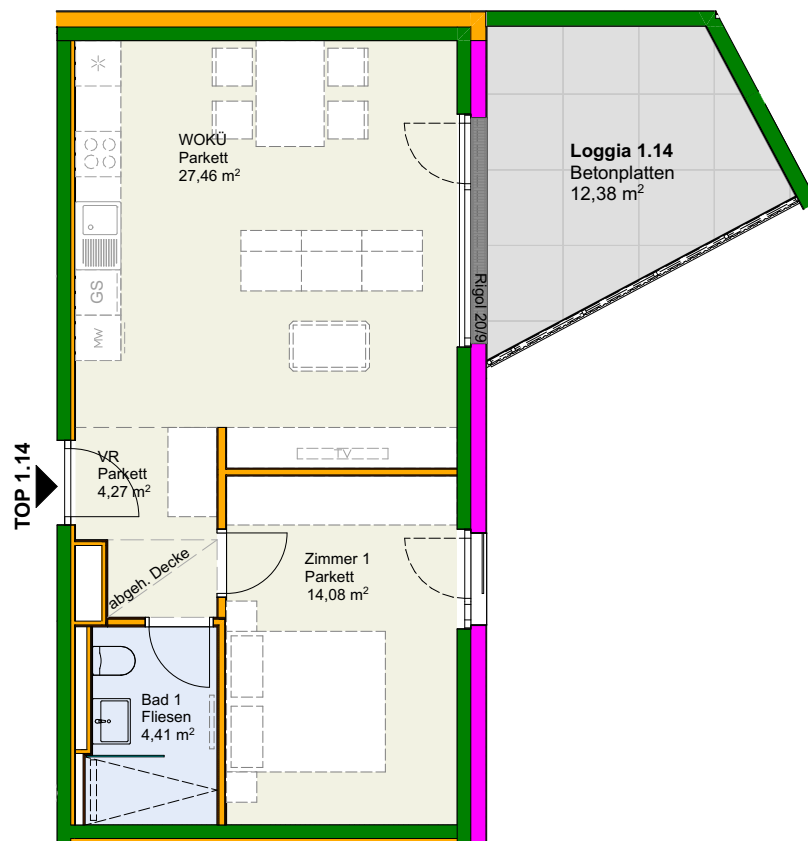

Änderungen vorbehalten!



PROJEKT	ÜBERSICHT	TYP	WOHNFLÄCHE:	MASSSTAB	DATUM
Pannonia Seeblick	BT1 / TOP 1.14	B	50,22m ²	1:100	11.01.24

PANNONIA SEEBLICK

BAUTEIL 1 / TOP 1.20
1. Obergeschoss, Lageplan OG

WNFL
Loggia
Balkon



85,84m²
5,49m²
9,17m²

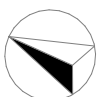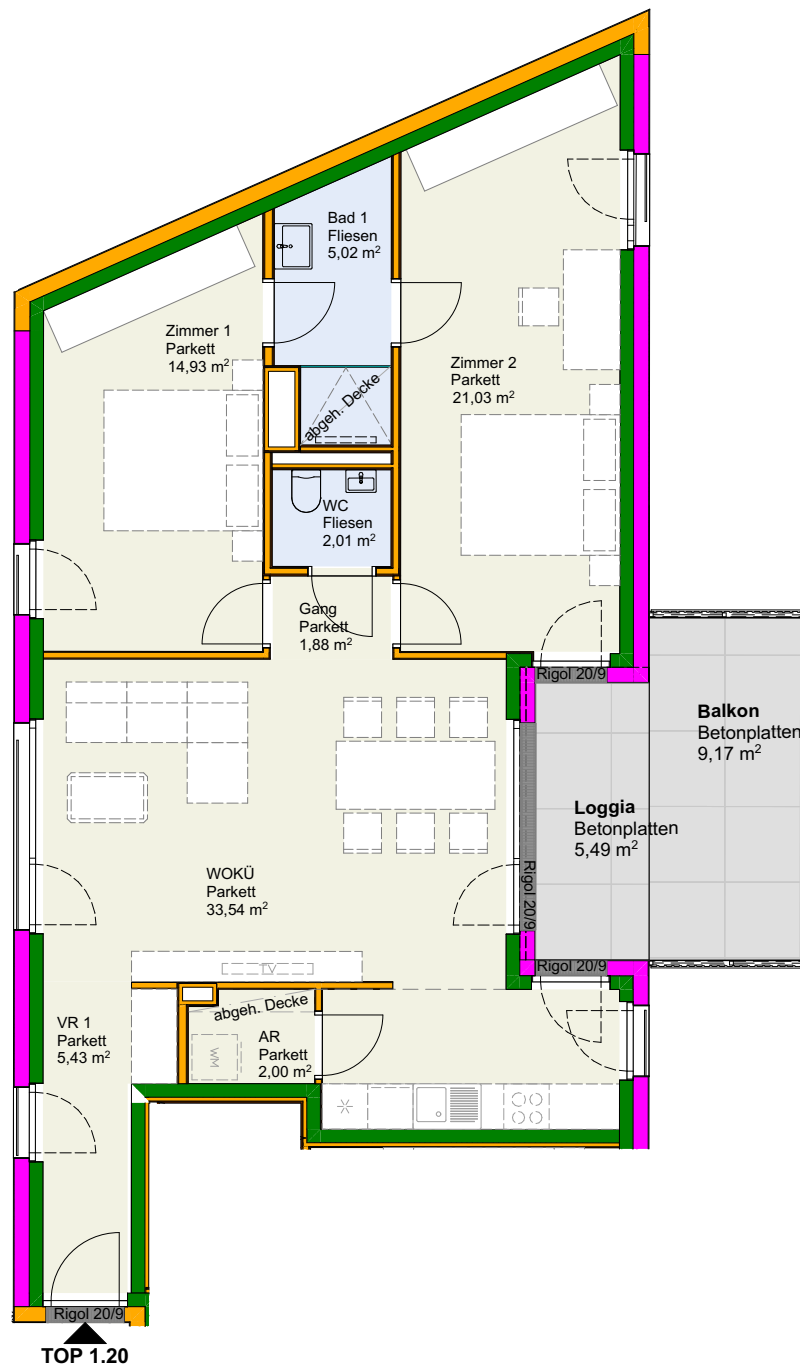

Änderungen vorbehalten!


PROJEKT	ÜBERSICHT	TYP	WOHNFLÄCHE:	MASSSTAB	DATUM
Pannonia Seeblick	BT1 / TOP 1.20	C	85,84m ²	1:100	11.01.24

WNFL	67,11m²
Dachterrasse	64,75m ²
Box	2,37m ²

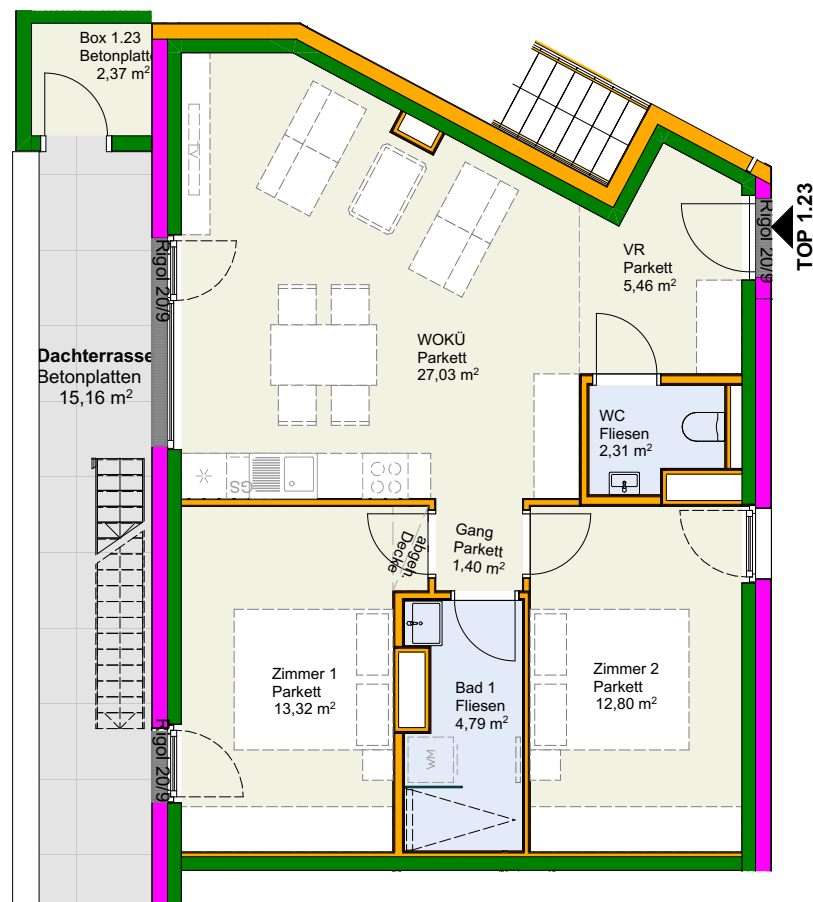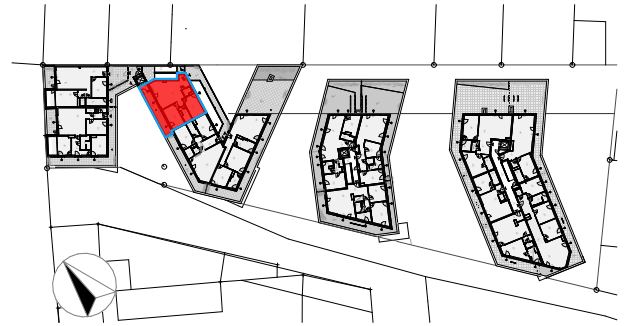

Änderungen vorbehalten!

PROJEKT	ÜBERSICHT	TYP	WOHNFLÄCHE:	MASSSTAB	DATUM
Pannonia Seeblick	BT1 / TOP 1.23	C	67,11m ²	1:100	11.01.24

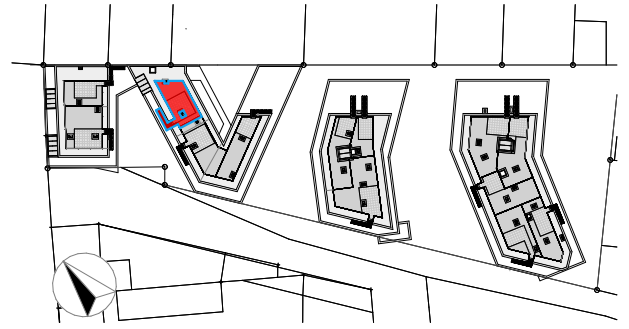


Änderungen vorbehalten!

PROJEKT	ÜBERSICHT	TYP	WOHNFLÄCHE:	MASSSTAB	DATUM
Pannonia Seeblick	BT1 / TOP 1.23	C	67,11m ²	1:100	11.01.24

PANNONIA SEEBLICK



BAUTEIL 1 / TOP 1.24
Dachgeschoss, Lageplan DG

WNFL **76,13m²**
Dachterrasse 83,15m²

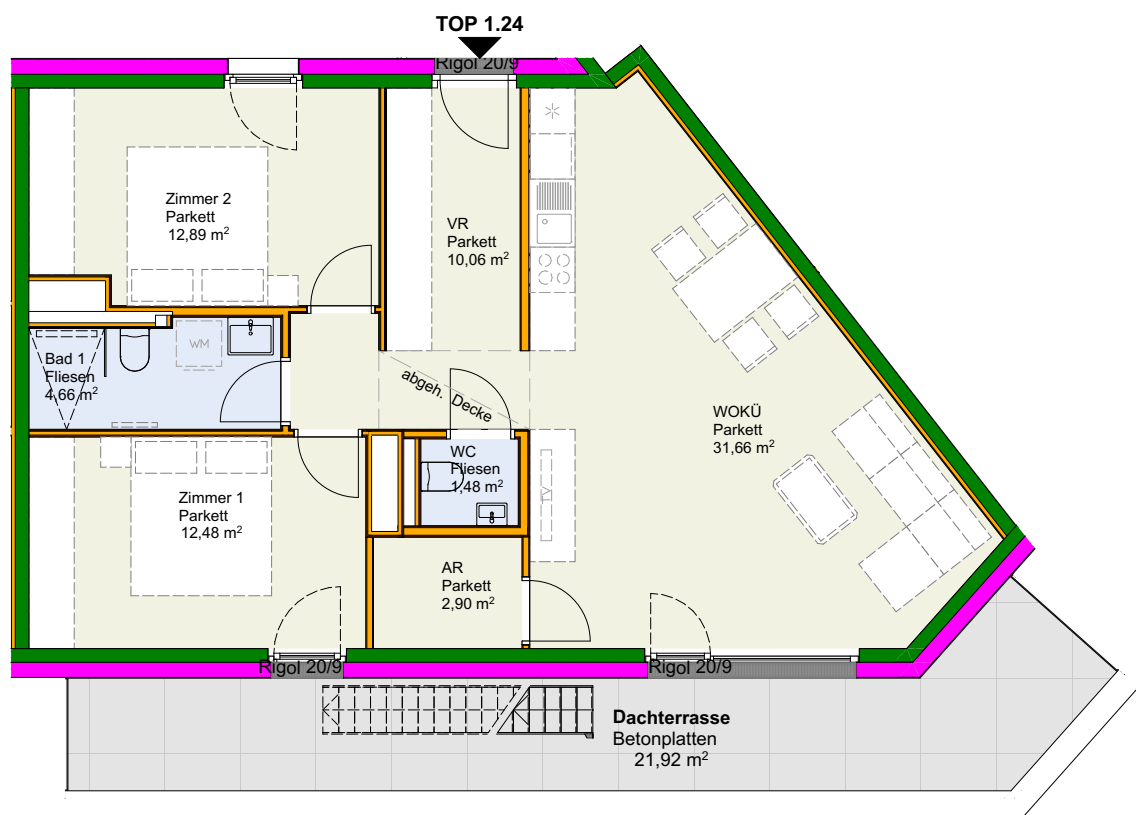

Änderungen vorbehalten!

PROJEKT	ÜBERSICHT	TYP	WOHNFLÄCHE:	MASSSTAB	DATUM
Pannonia Seeblick	BT1 / TOP 1.24	C	76,13m ²	1:100	11.01.24

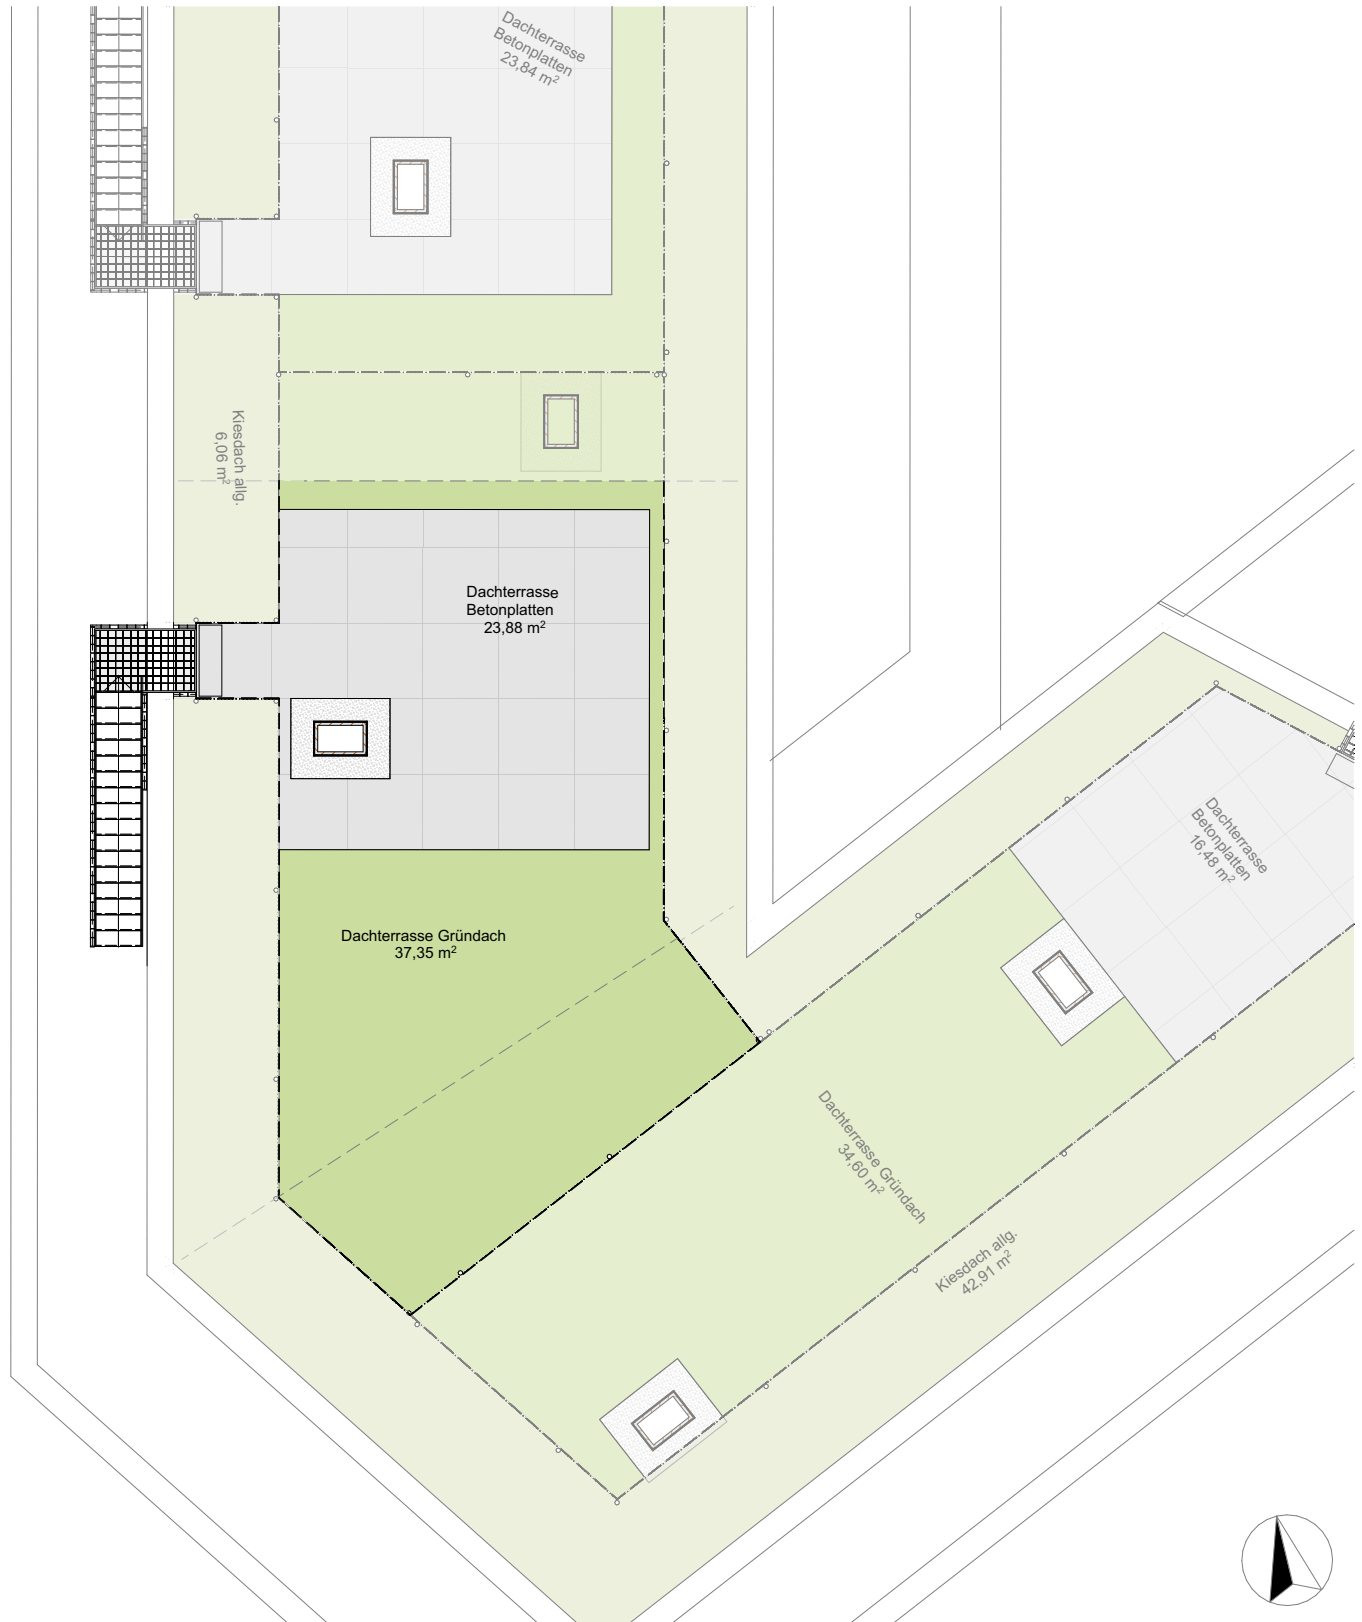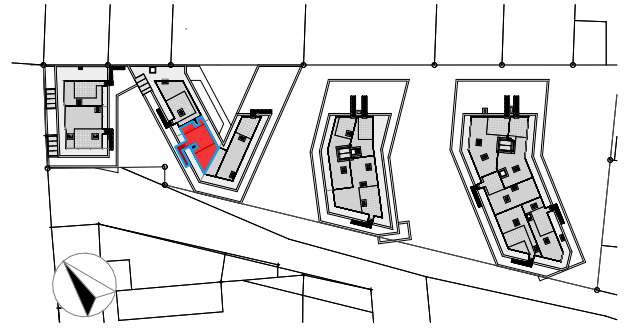



Änderungen vorbehalten!

PROJEKT	ÜBERSICHT	TYP	WOHNFLÄCHE:	MASSSTAB	DATUM
Pannonia Seeblick	BT1 / TOP 1.24	C	76,13m ²	1:100	11.01.24


PANNONIA SEEBLICK

BAUTEIL 1 / TOP 1.25
Dachgeschoss, Lageplan DG

WNFL
Dachterrasse **82,41m²**
179,96m²


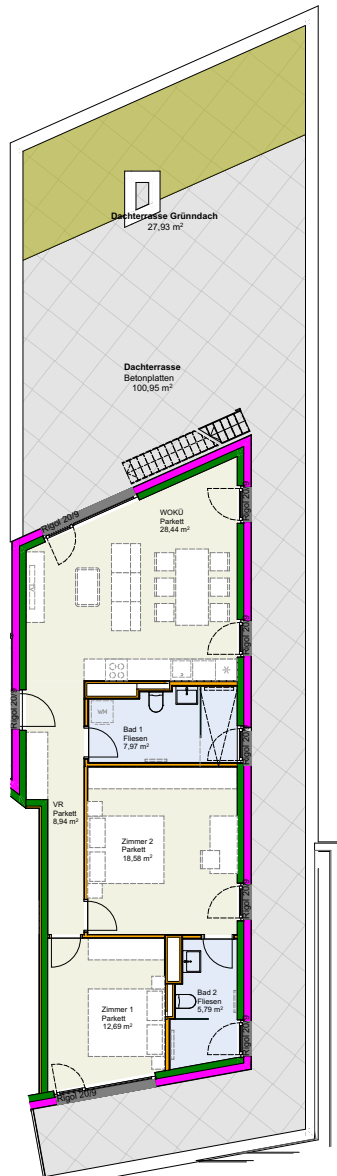
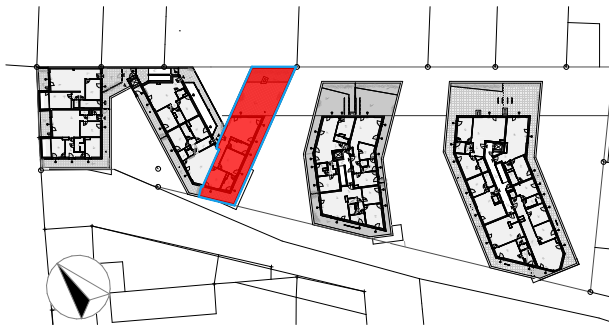


verkleinerter Grundriss

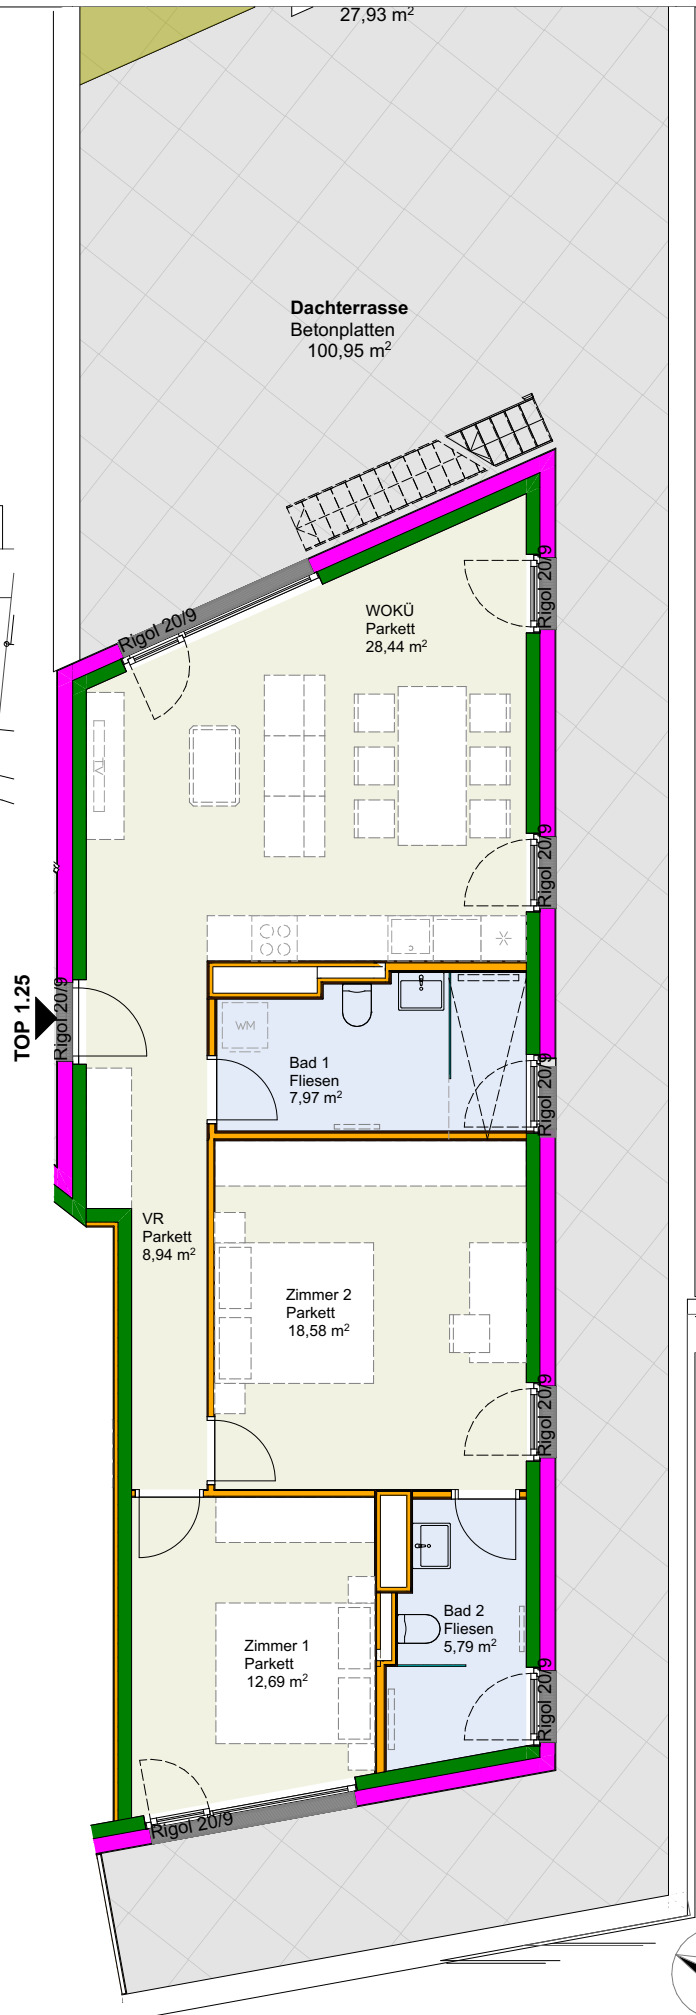

Änderungen vorbehalten!

PROJEKT	ÜBERSICHT	TYP	WOHNFLÄCHE:	MASSSTAB	DATUM
Pannonia Seeblick	BT1 / TOP 1.25	C	82,41m ²	1:100	11.01.24

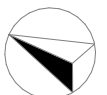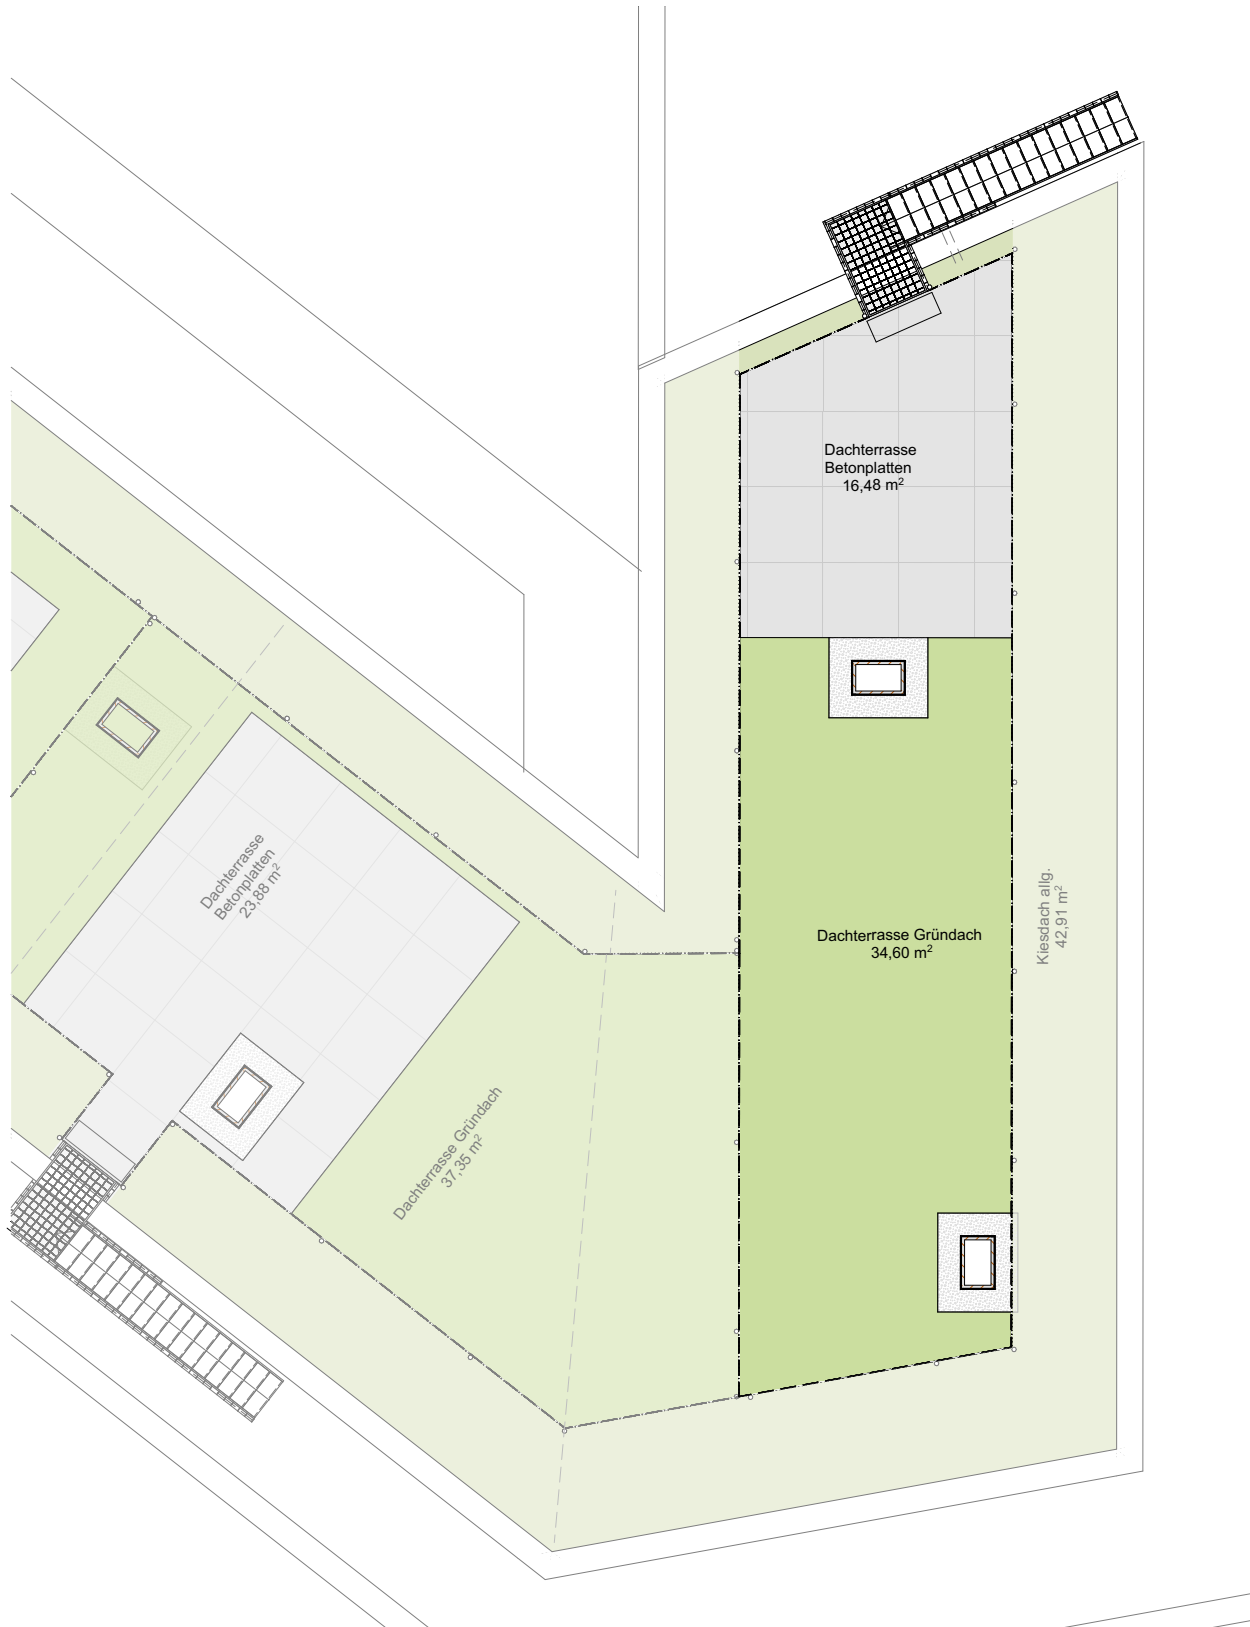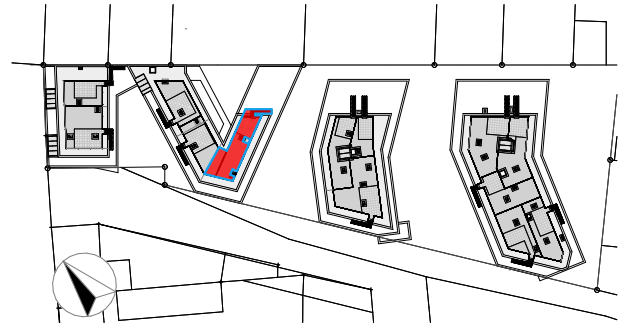

Änderungen vorbehalten!

PROJEKT	ÜBERSICHT	TYP	WOHNFLÄCHE:	MASSSTAB	DATUM
Pannonia Seeblick	BT1 / TOP 1.25	C	82,41m ²	1:100	11.01.24